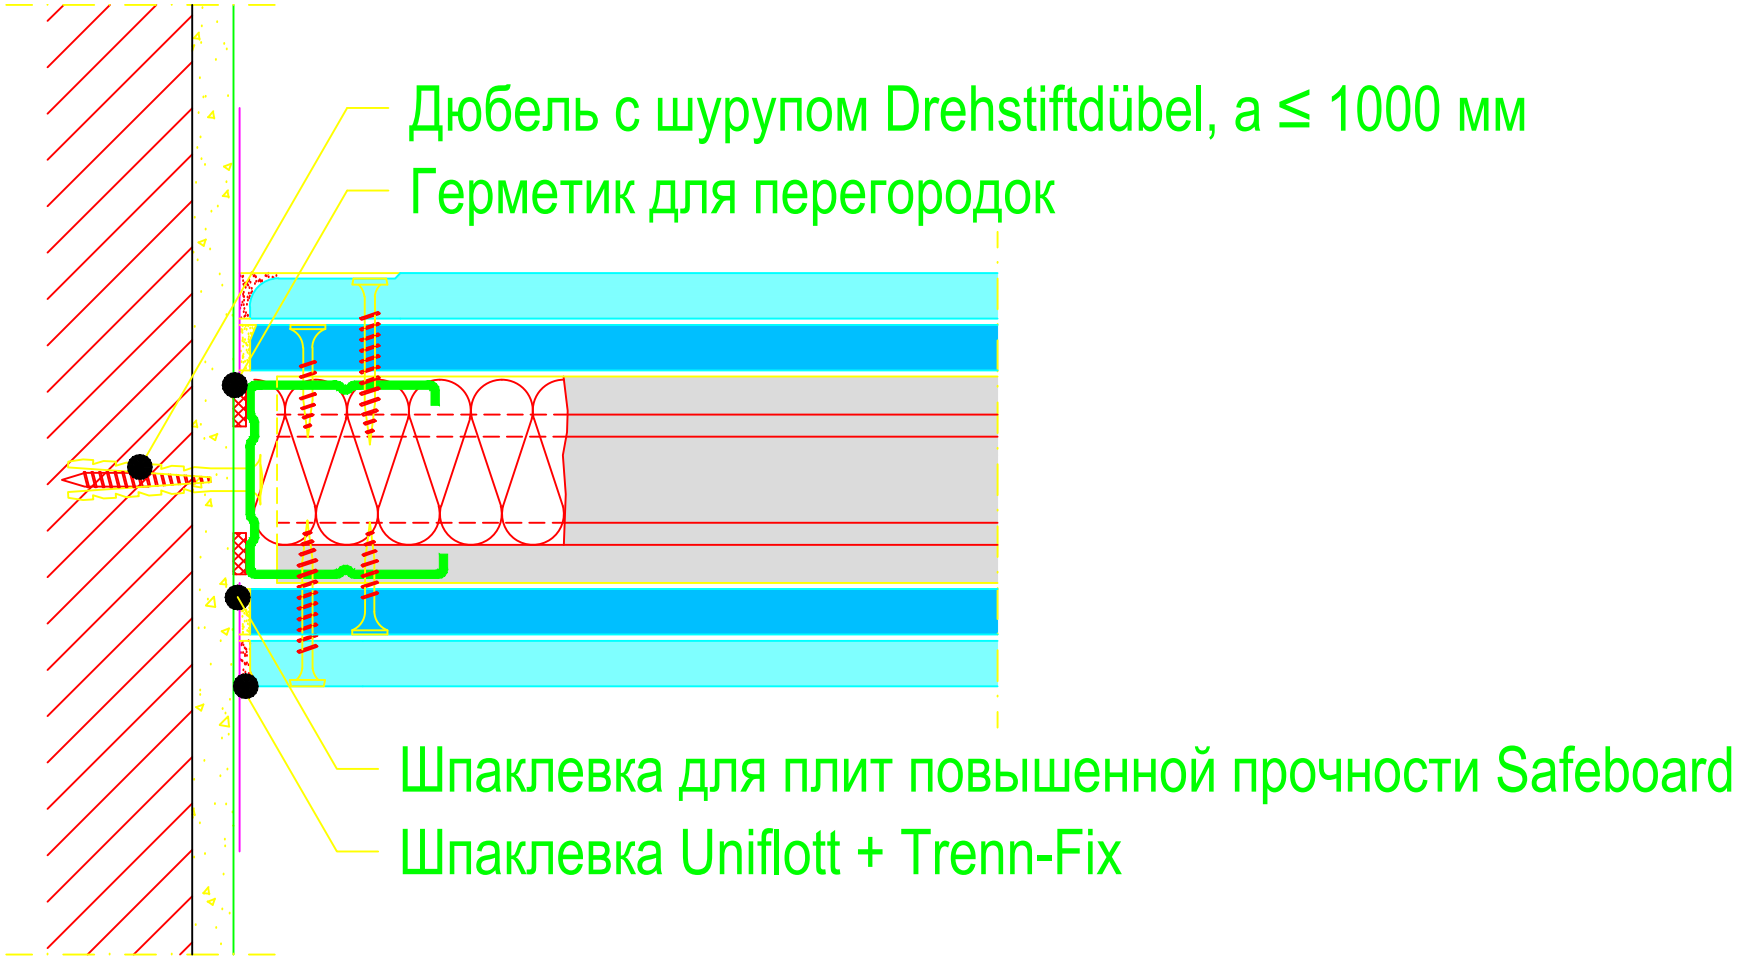

KNAUF

K131S-A1 Примыкание к массивной стене